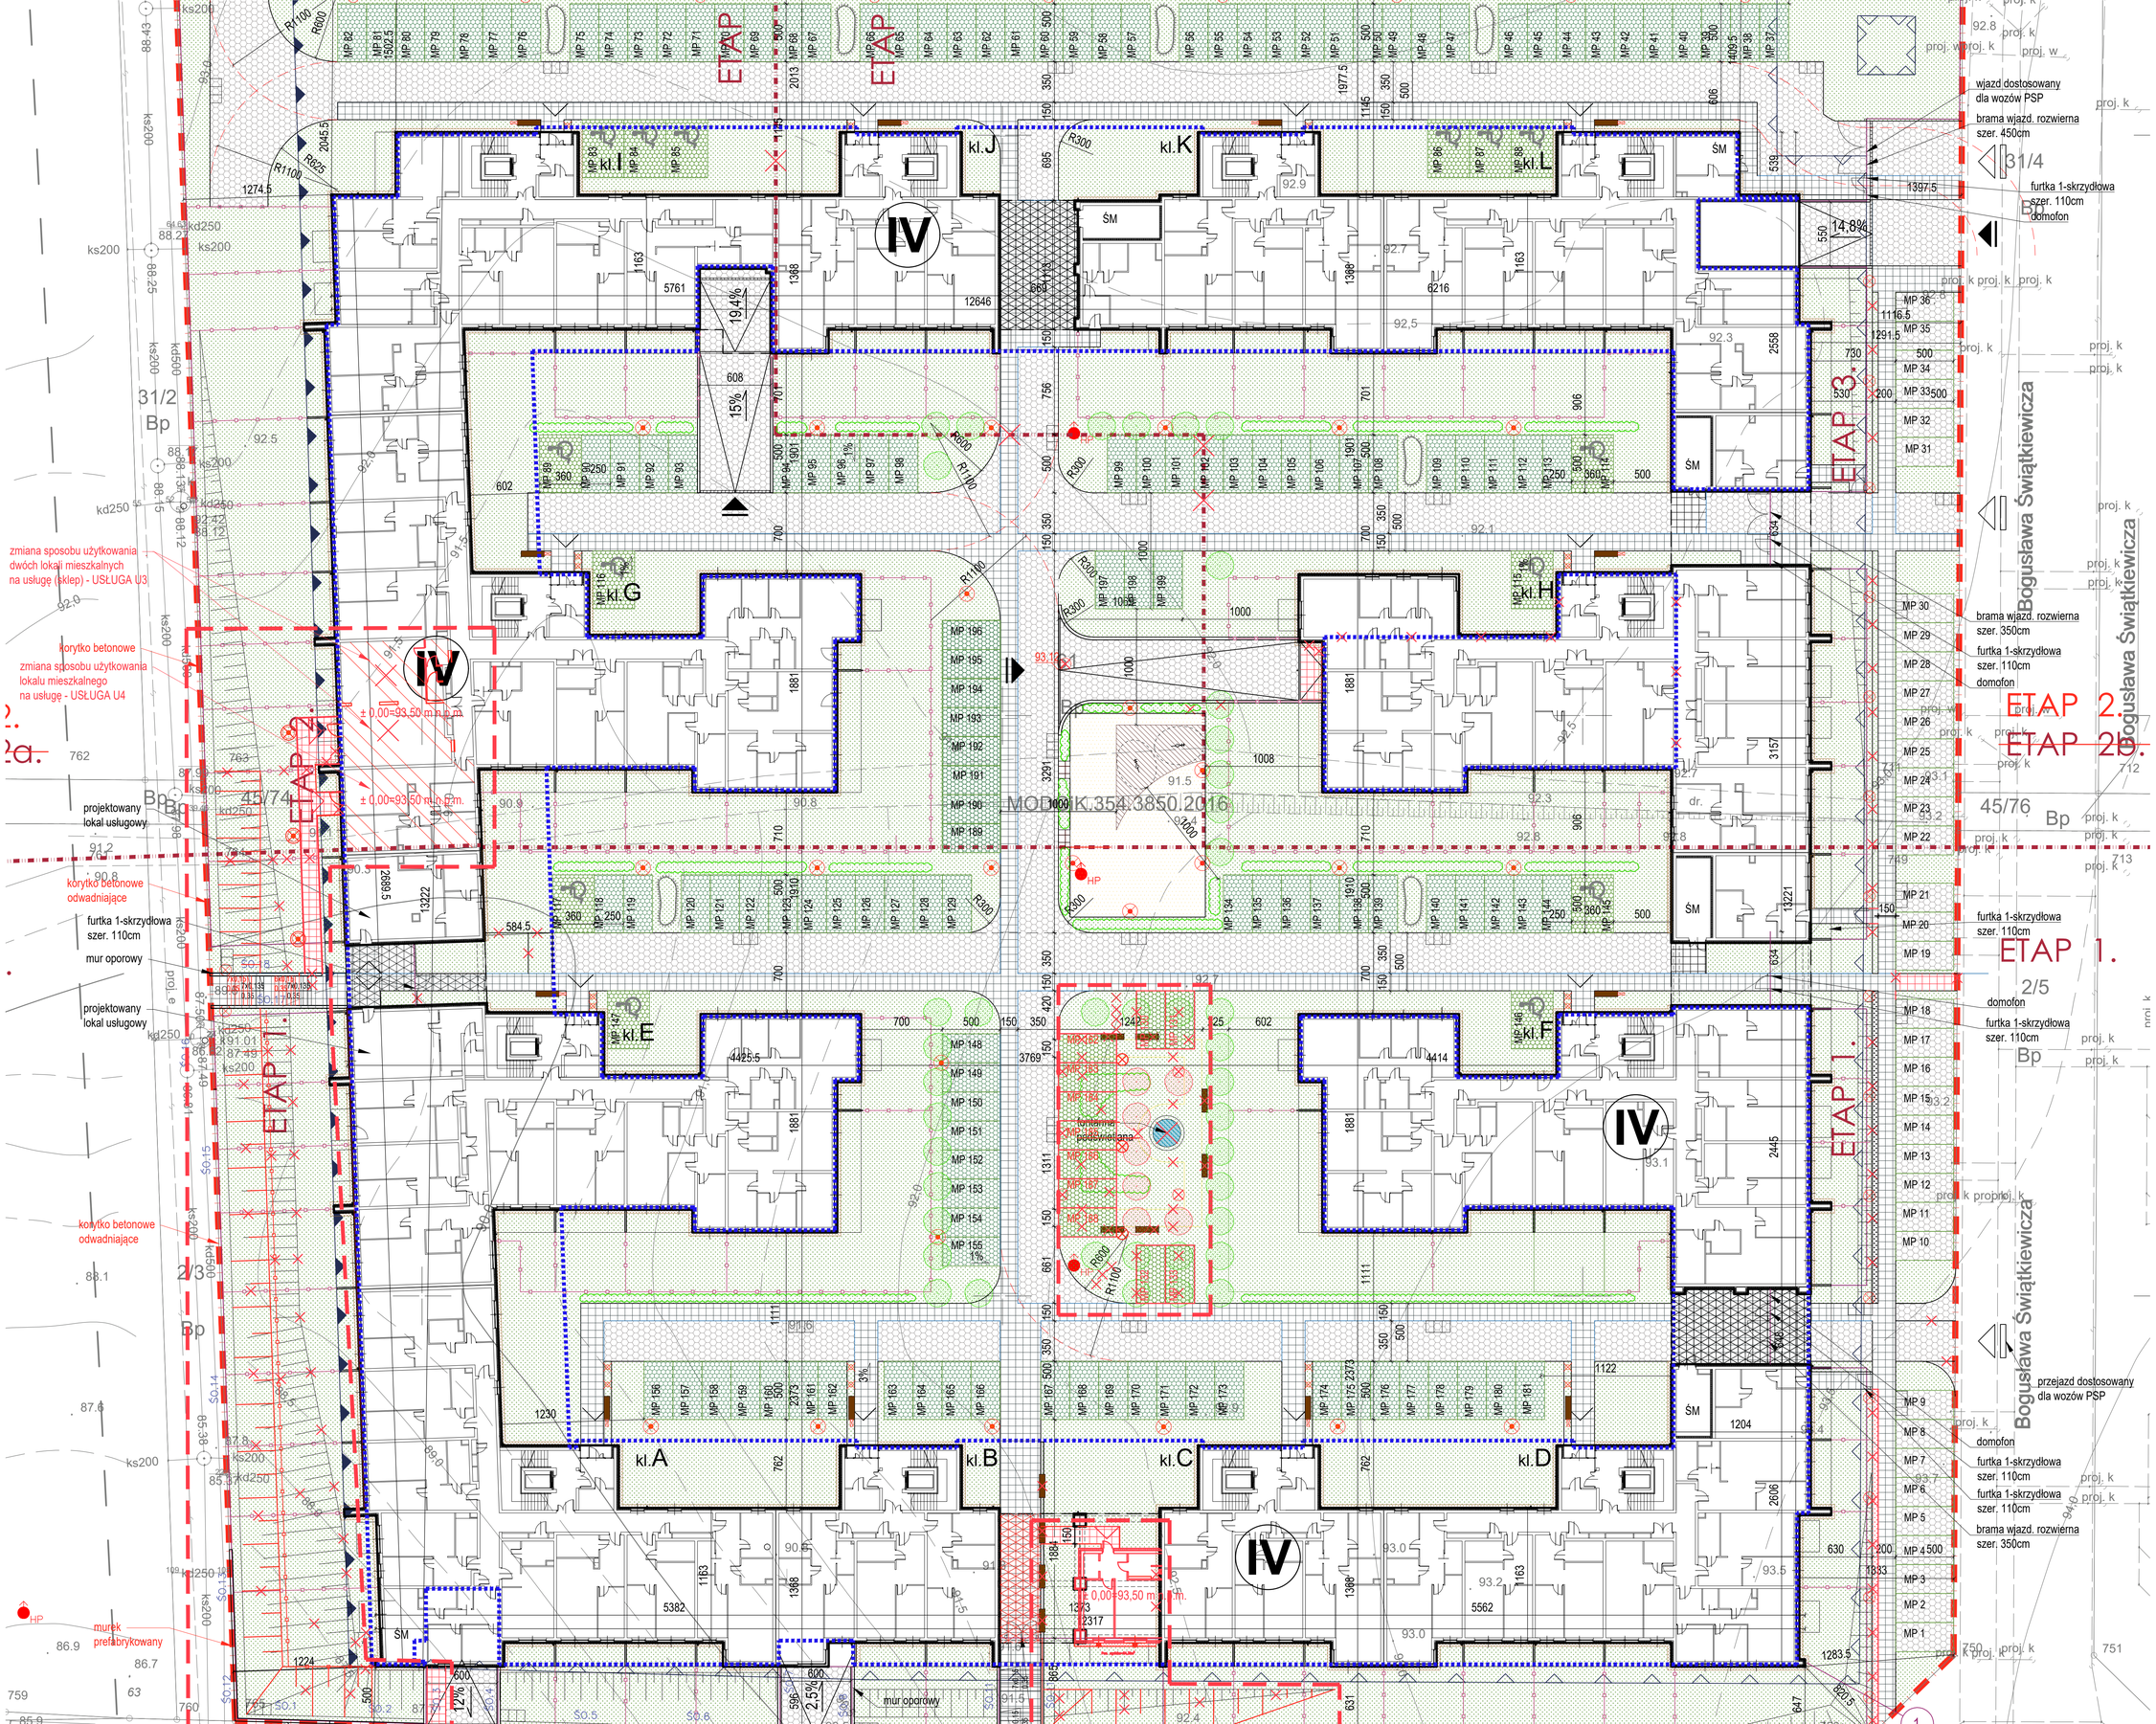

ETAP 1.
ETAP 2.
ETAP 2a.
ETAP 2b.
ETAP 3.
IV
kl.A
kl.B
kl.C
kl.D
kl.E
kl.F
kl.G
kl.H
kl.I
kl.J
kl.K
kl.L
ŚM
Bogusława Świątkiewicza
wjazd dostosowany dla wozów PSP
brama wjazd. rozwierna szer. 450cm
furtka 1-skrzydłowa szer. 110cm
domofon
brama wjazd. rozwierna szer. 350cm
zmiana sposobu użytkowania dwóch lokali mieszkalnych na usługę (sklep) - USŁUGA U3
korytko betonowe
zmiana sposobu użytkowania lokalu mieszkalnego na usługę - USŁUGA U4
projektowany lokal usługowy
korytko betonowe odwadniające
furtka 1-skrzydłowa szer. 110cm
mur oporowy
projektowany lokal usługowy
korytko betonowe odwadniające
mur oporowy
murek prefabrykowany
przejazd dostosowany dla wozów PSP
domofon
furtka 1-skrzydłowa szer. 110cm
furtka 1-skrzydłowa szer. 110cm
brama wjazd. rozwierna szer. 350cm
MODNIK 354.3850.2016