



ETAP 2.

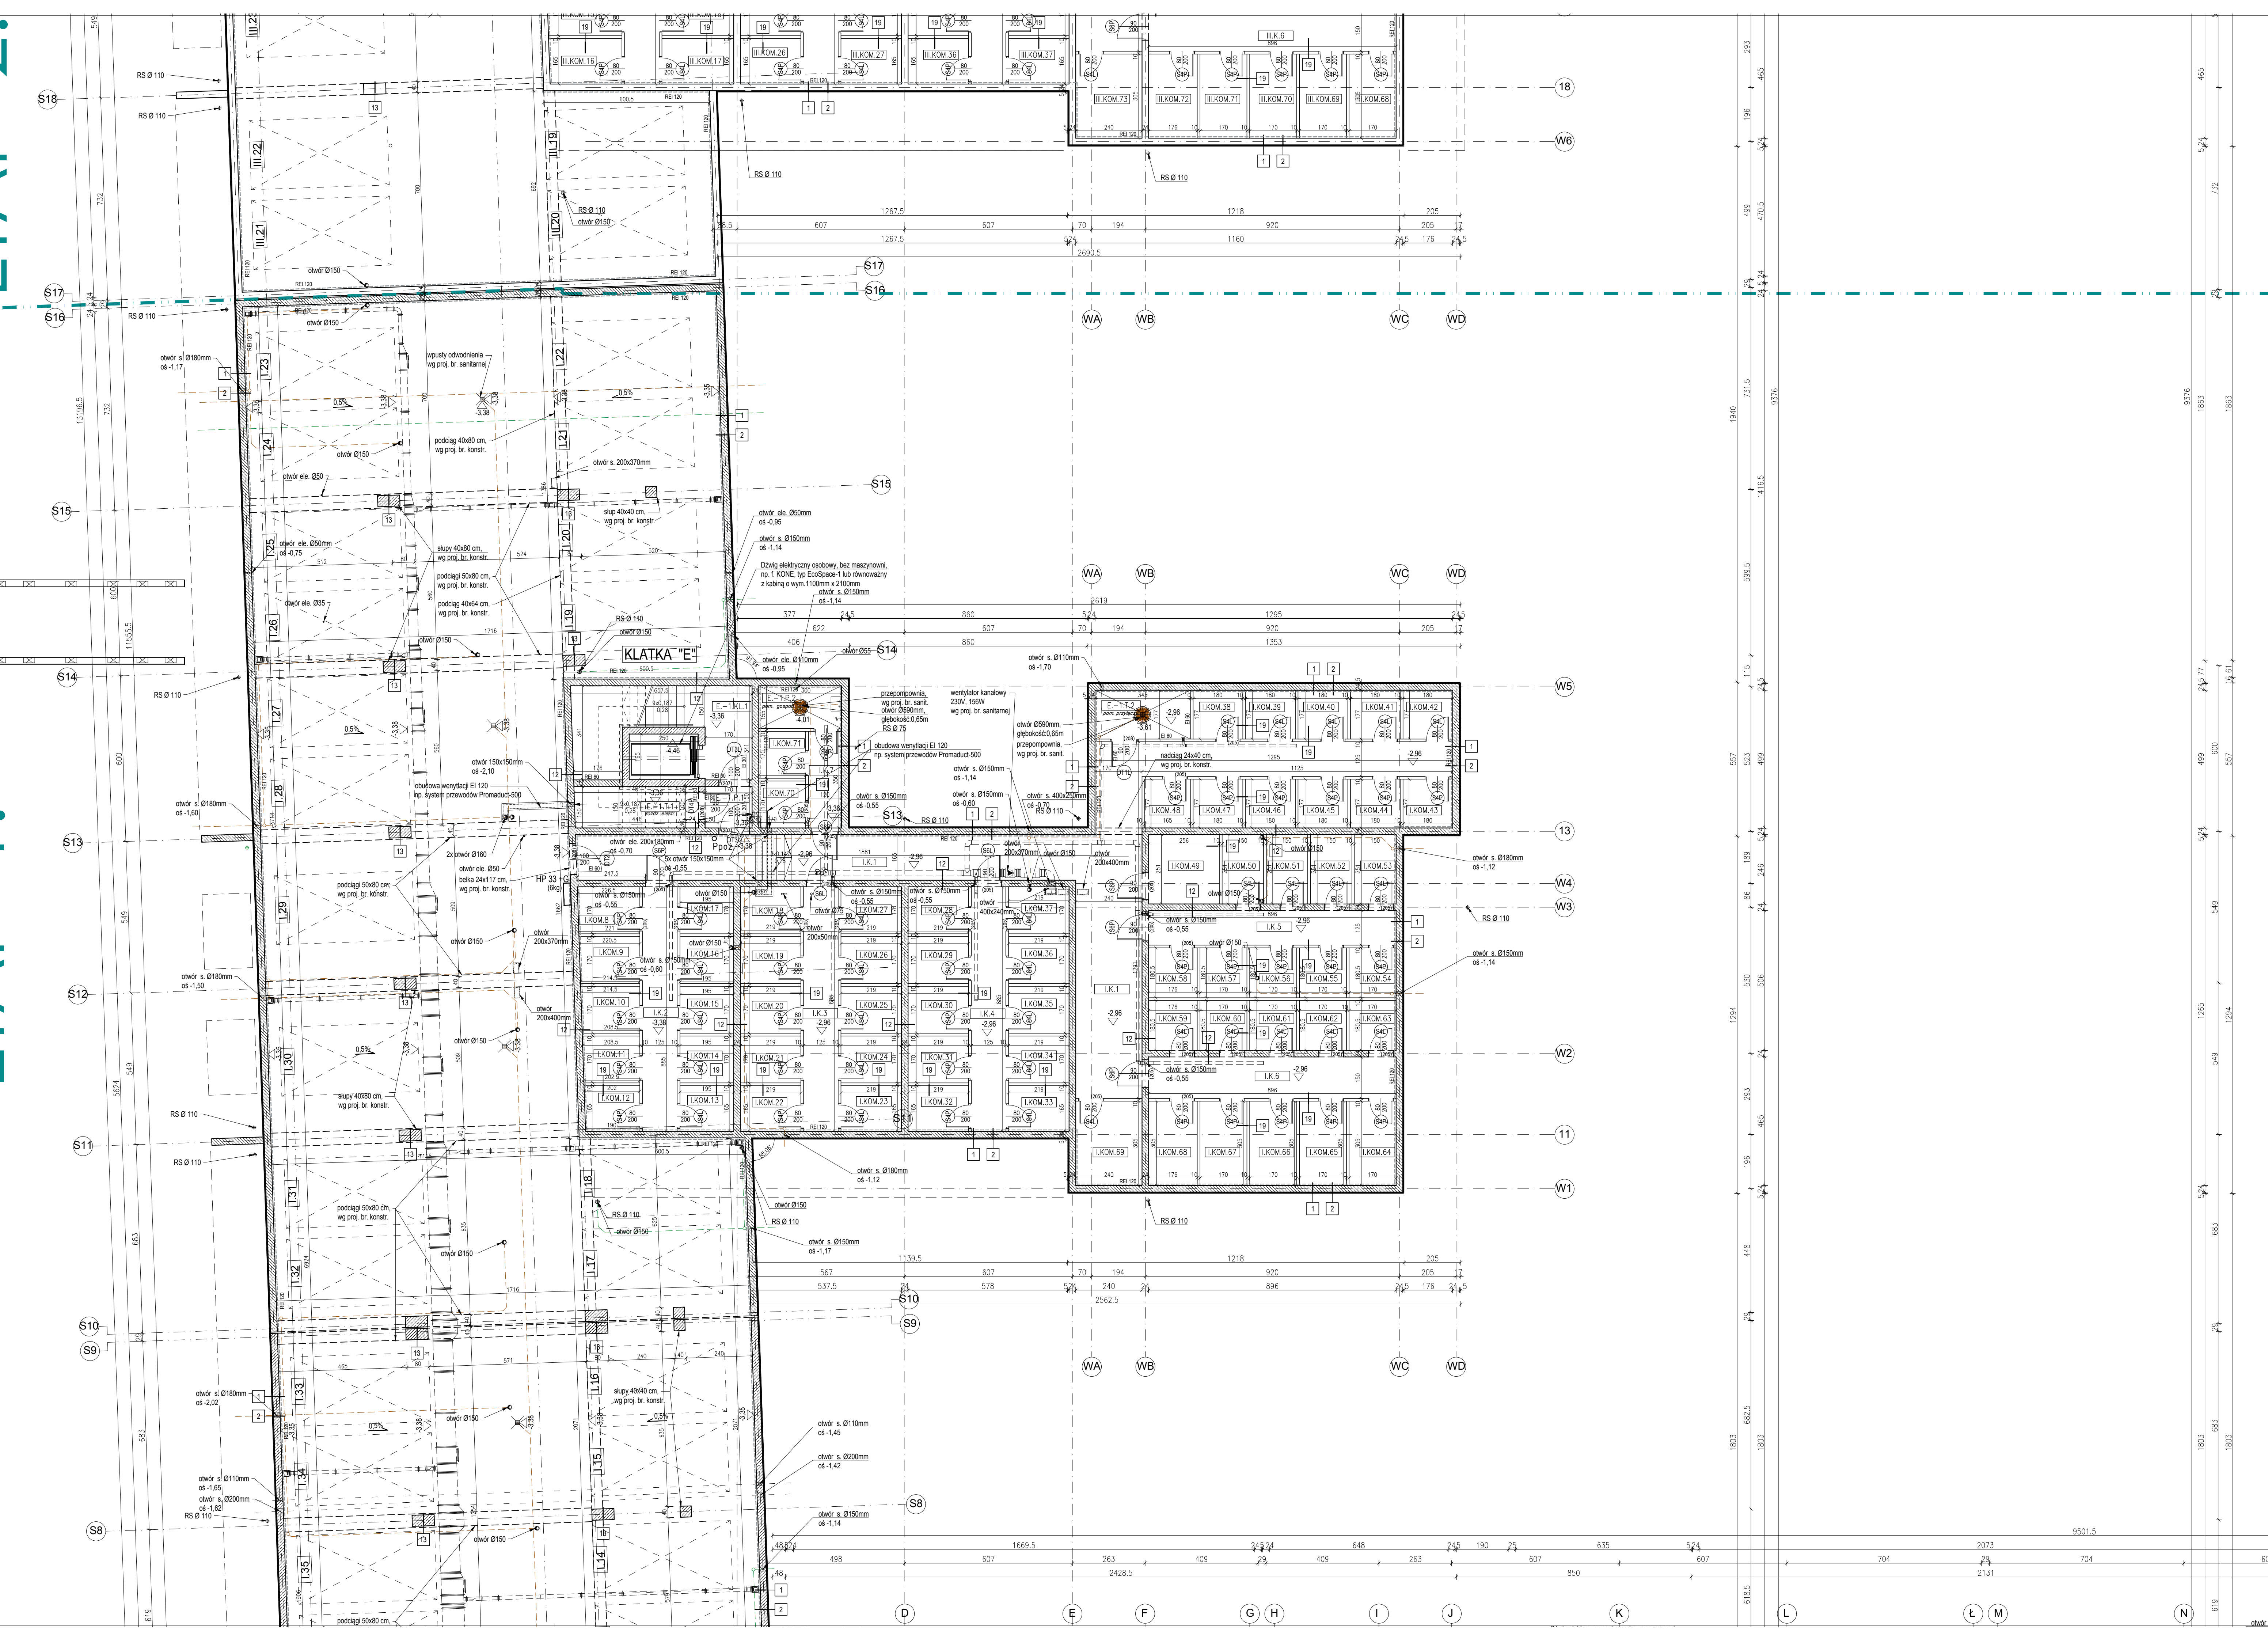

ETAP 3

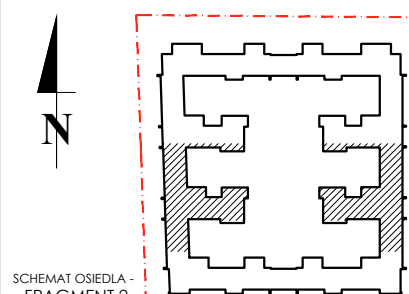

NeW
ARCHITEKCI

NeW Architekci s.c. Nesterowicz,
Ółowej Korony Polskiej 24, 70-486 S

AMCZONY PROJEKT ARCHYTEKTONICZNY JEST OBOWIĄZKOWO PRZEKAZA

Projektant:	mgr inż. arch. Joanna Kozłowska ul. pój. nr 34/SPOMA/2004 specjalność: architektura/cnb/cb	Podpis:
Opracowanie:	mgr inż. arch. Barbara Pawelec	Podpis:
Opracowanie:	mgr inż. arch. Adrianna Wójcik ul. pój. nr 34/SPOMA/2004 specjalność: architektura/cnb/cb	Podpis:
Opracowanie:	inż. arch. Anna Kowc	Podpis:
Opracowanie:	mgr inż. arch. Emilia Polara	Podpis:

Teraz:

Zabudowa mieszkaniowa wielorod-
z usługami, garażami podziemnymi
wraz z zagospodarowaniem terenu, zj-
i infrastrukturą techniczną

dz. nr 61, 31/4, 2/5, 45/62
obr. 3004 Nad Odrą

Inwestor / Adres:
TOMASZEWCZ PRZEDSIĘBIORSTWO BUD.
TOMASZEWCZ PIOTR
ul.Ks. Bogusława X nr 14 / 3, 70-441 Sz

RZUT GARAŻU - fragment 2.		
Bransza: ARCHITEKTONICZNA	Faza: PROJEKT WYKONAWCZY	Nr projektu: 2
Data: GRUDZIEŃ 2019	Skala: 1:100	Nr rysunku: 1

UWAGA. Bardziej szczegółowe wymiary wewnętrzne przedstawiono na rys. nr A3, A4, A5, A6 w skali 1:50	ARCHITEKTURA	PROJEKT WYKONAWCZY	
	Data: GRUDZIEŃ 2019	Skala: 1:100	Nr rys. 1